



1 PLANIMETRIA GENERALE
Scala: 1:50

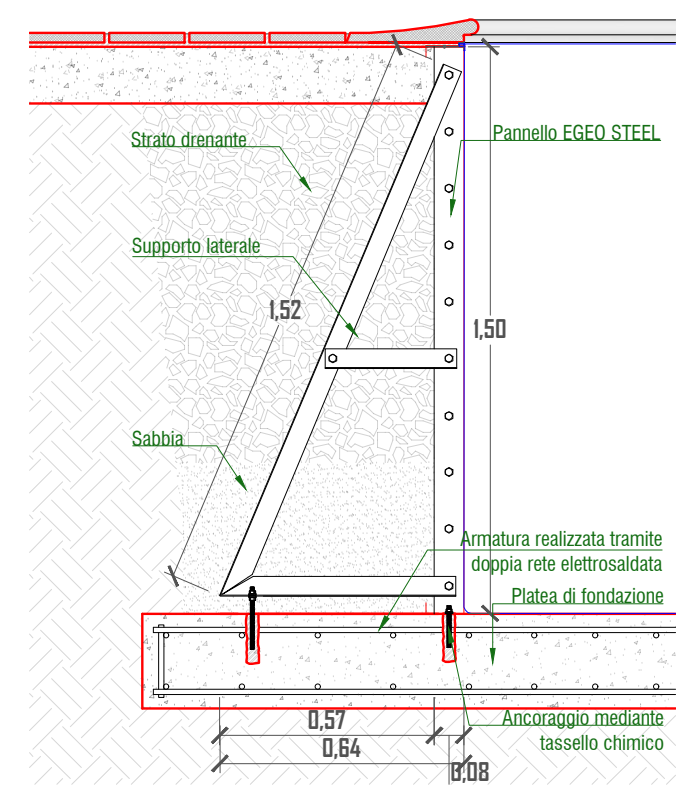

2 SEZIONE TIPO
Scala: 1:20

LEGENDA	
---	Perimetro di scavo
SK	Skimmer
PF	Pozzetto di fondo
B	Bocchetta d'immissione
F	Proiettore subacqueo
PS	Presa spazzola

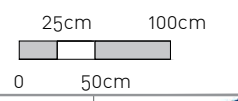

DISTINTA PANNELLI			
TIPO	Count	PASSO	ALTEZZA
Pilastrino	4		
CONTRAFFORTE	24		
Lineare	24	100	150

C.P.A. srl
Via D. Castelli, 71 - 12060 Roddi - CN
email : ufficiotecnico@cpa-piscine.it

PISCINA IN PANNELLI D'ACCIAIO
EGEO STEEL

Id. Unico	20-1125			A3
Committente	TERMO POOL			foglio
Rev.	Data	Disegnatore	Controllore	01 di 01
				scala
				1/50 ; 1/20
				dis. n°
--	--	--	--	
00	16/04/2021	Ing. F. Testa	M. Cussino	
file	21-1125_termo_pool_rev00			

01