



1 PLANIMETRIA GENERALE
Scala: 1:50

DISTINTA PANNELLI			
TIPO	Count	PASSO	ALTEZZA
Pilastrino	4		
CONTRAFFORTE	18		
Lineare	18	100	150

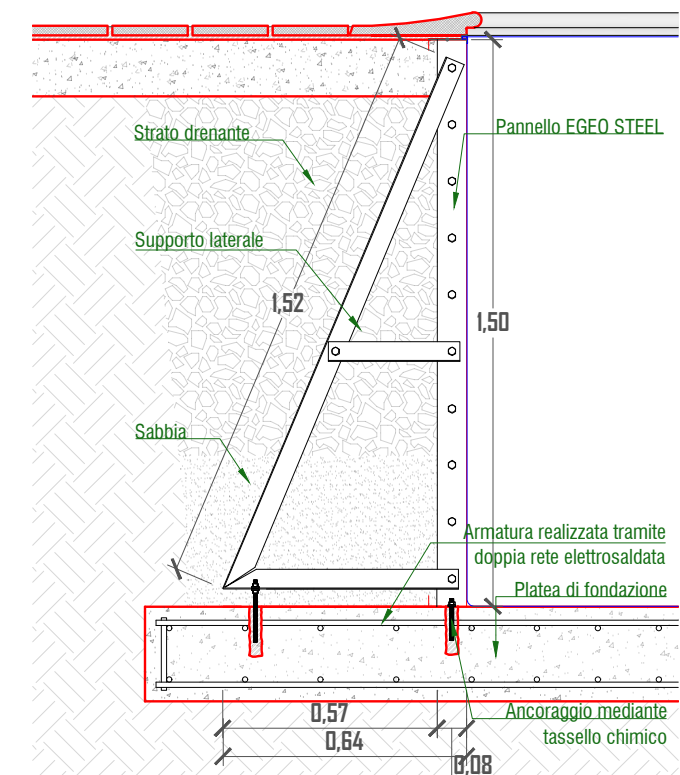

2 SEZIONE TIPO
Scala: 1:20

LEGENDA	
---	Perimetro di scavo
SK	Skimmer
PF	Pozzetto di fondo
B	Bocchetta d'immissione
F	Proiettore subacqueo
PS	Presa spazzola

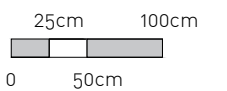

C.P.A. srl Via D. Castelli, 71 - 12060 Roddi - CN email : ufficiotecnico@cpa-piscine.it				
PISCINA IN PANNELLI D'ACCIAIO EGEO STEEL				
				A3
Id. Unico	20-1126			foglio
Committente	TERMO POOL			01 di 01
Rev.	Data	Disegnatore	Controllore	scala
				1/50
				dis. n°
--	--	--	--	
00	16/04/2021	Ing. Testa F.	M. Cussino	
Il presente disegno non può essere riprodotto, copiato, modificato o comunicato a terzi senza autorizzazione scritta.				
file	21-1126_termo_pool_rev00			



01