

Strato drenante
ghiaia lavata in pezzatura da $\phi 10$
a $\phi 30$ mm, eseguito a
strati di 30 cm compattati
con compattatore manuale

Pannello EGEO STEEL in acciaio zincato Z275
spessore 20/10 mm


Sabbia per protezione tubi

Getto in CLS
per fissaggio struttura


Platea di fondazione

Ancoraggio con tassello chimico

Armatura raccomandata
realizzata tramite
doppia rete elettrosaldada $\phi 10$
200x200

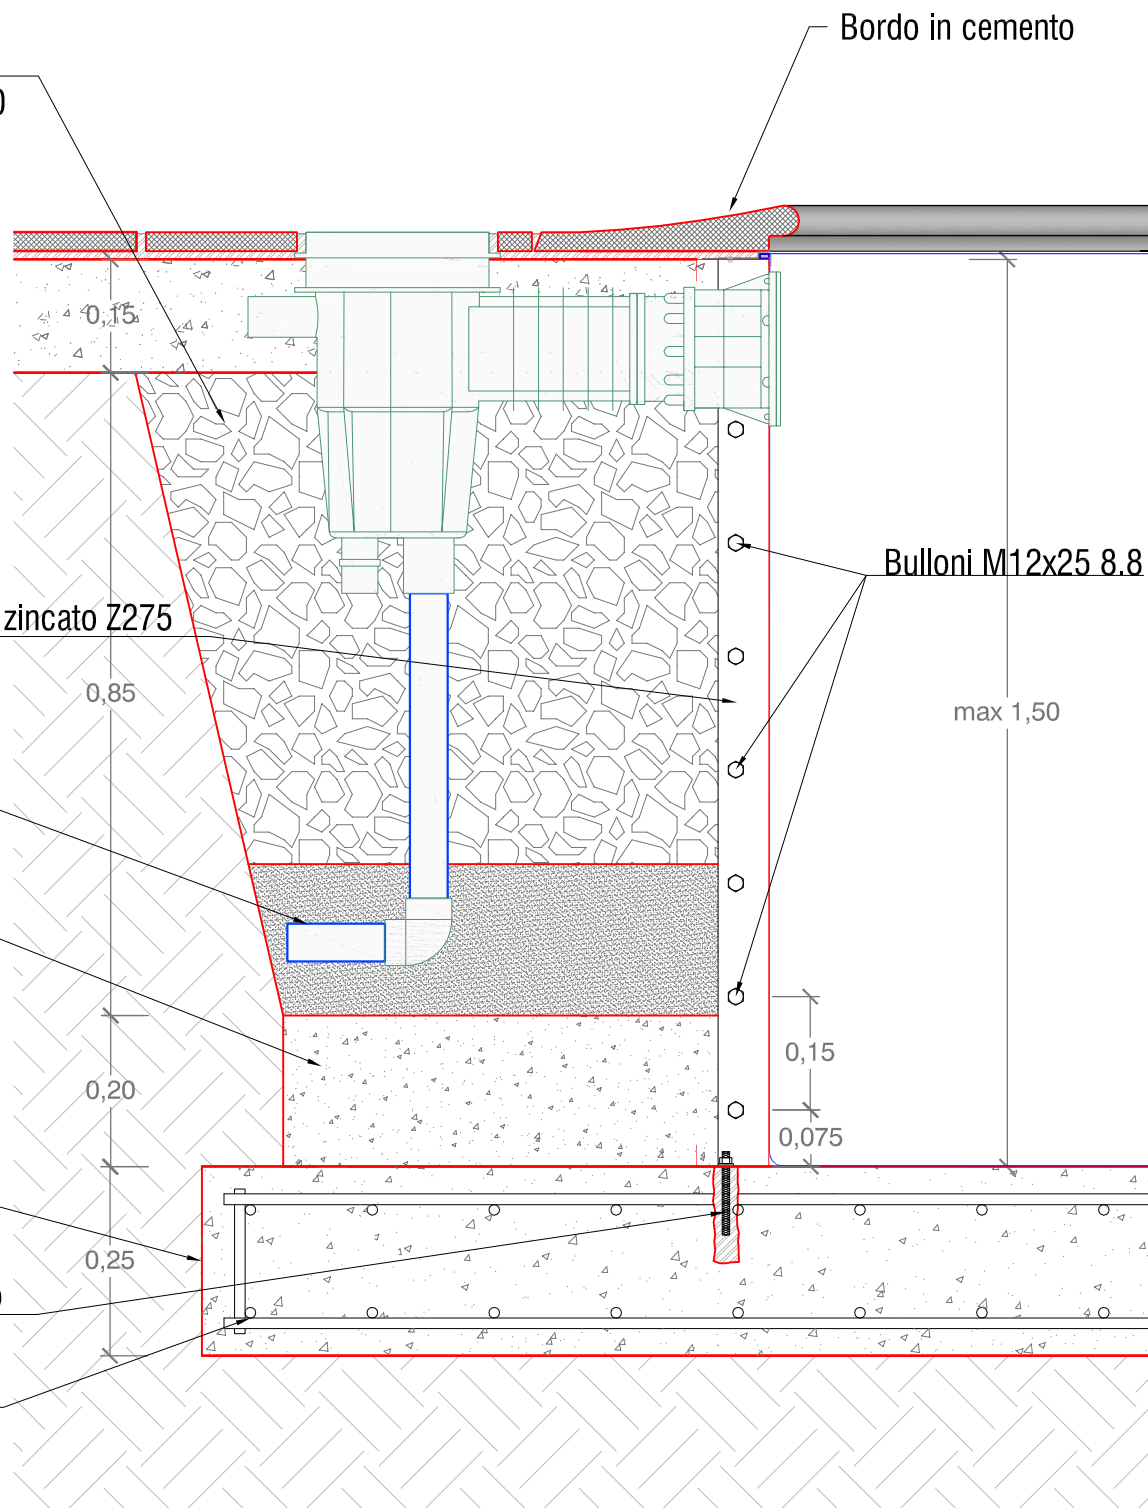

1 SEZIONE SKIMMER
Scala: 1:10

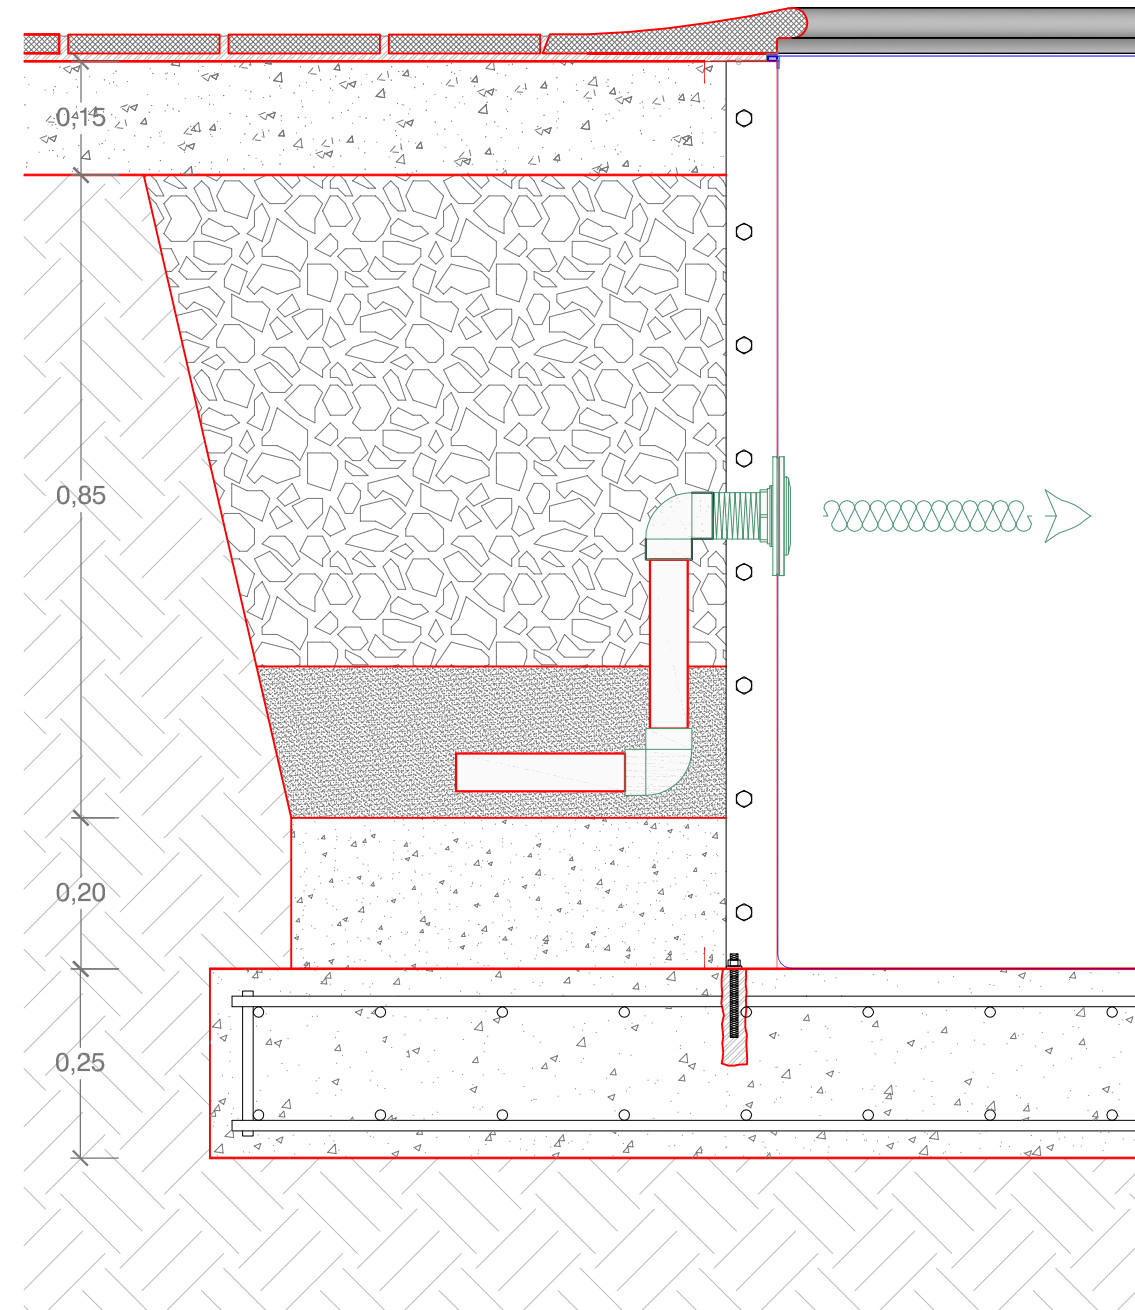

2 SEZIONE BOCCHETTA D'IMMISSIONE
Scala: 1:10



C.P.A. S.r.l. - Via Don Demetrio Castellini, 71 - 12060 Roddifi (CN) - Italy
Tel. +39.0173.615683 - Fax +39.0173.620922
email: cpa@cpa-alsich.it

PANNELLI EGEO STEEL - TAVOLA DI DETTAGLIO STRUTTURALE: SEZIONE ACCESSORI

Il presente disegno non può essere riprodotto, copiato, modificato o comunicato a terzi senza autorizzazione scritta.

00	13/09/2013	U.T.	M.C.	1 di 1	A3	13-0000	C.P.A. S.r.l.	committente
rev.	data emiss.	redazione	approvazione	foglio	formato	cod. Id.unico	file	

1/10
scala
dis. n°

